


**Räumlicher Geltungsbereich der Satzung über ein besonderes Vorkaufsrecht gem. § 25 Abs. 1 Nr. 2 BauGB für den Bereich des geplanten Gewerbegebietes „Alte B9-Süd“**

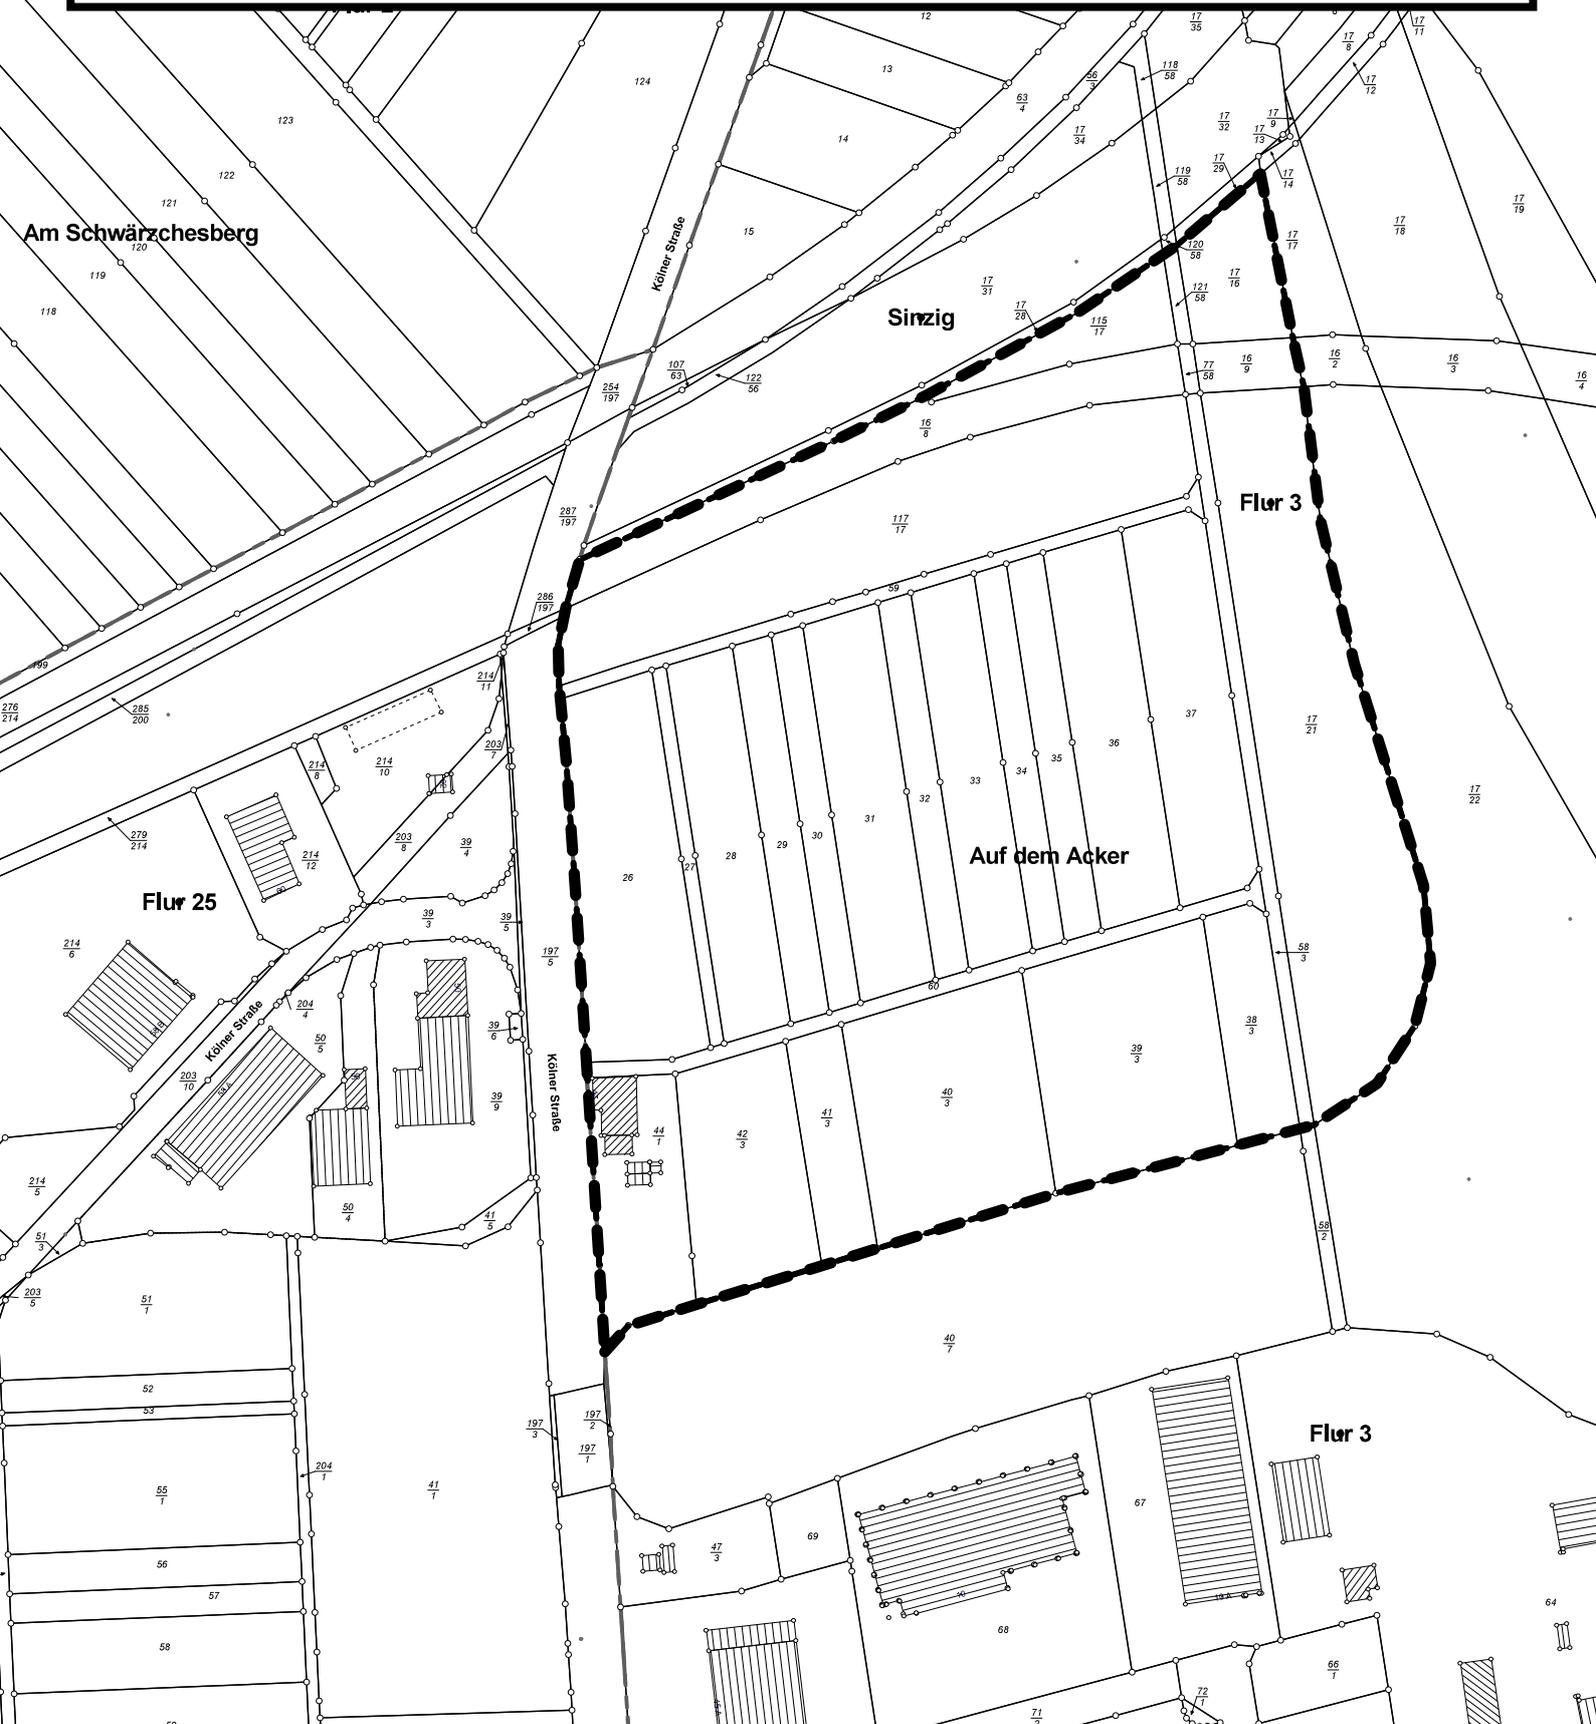

Maßstab 1:1000

Sinzig, 25.01.2019

Gebietsabgrenzung

Quelle: LVerGeoRP