


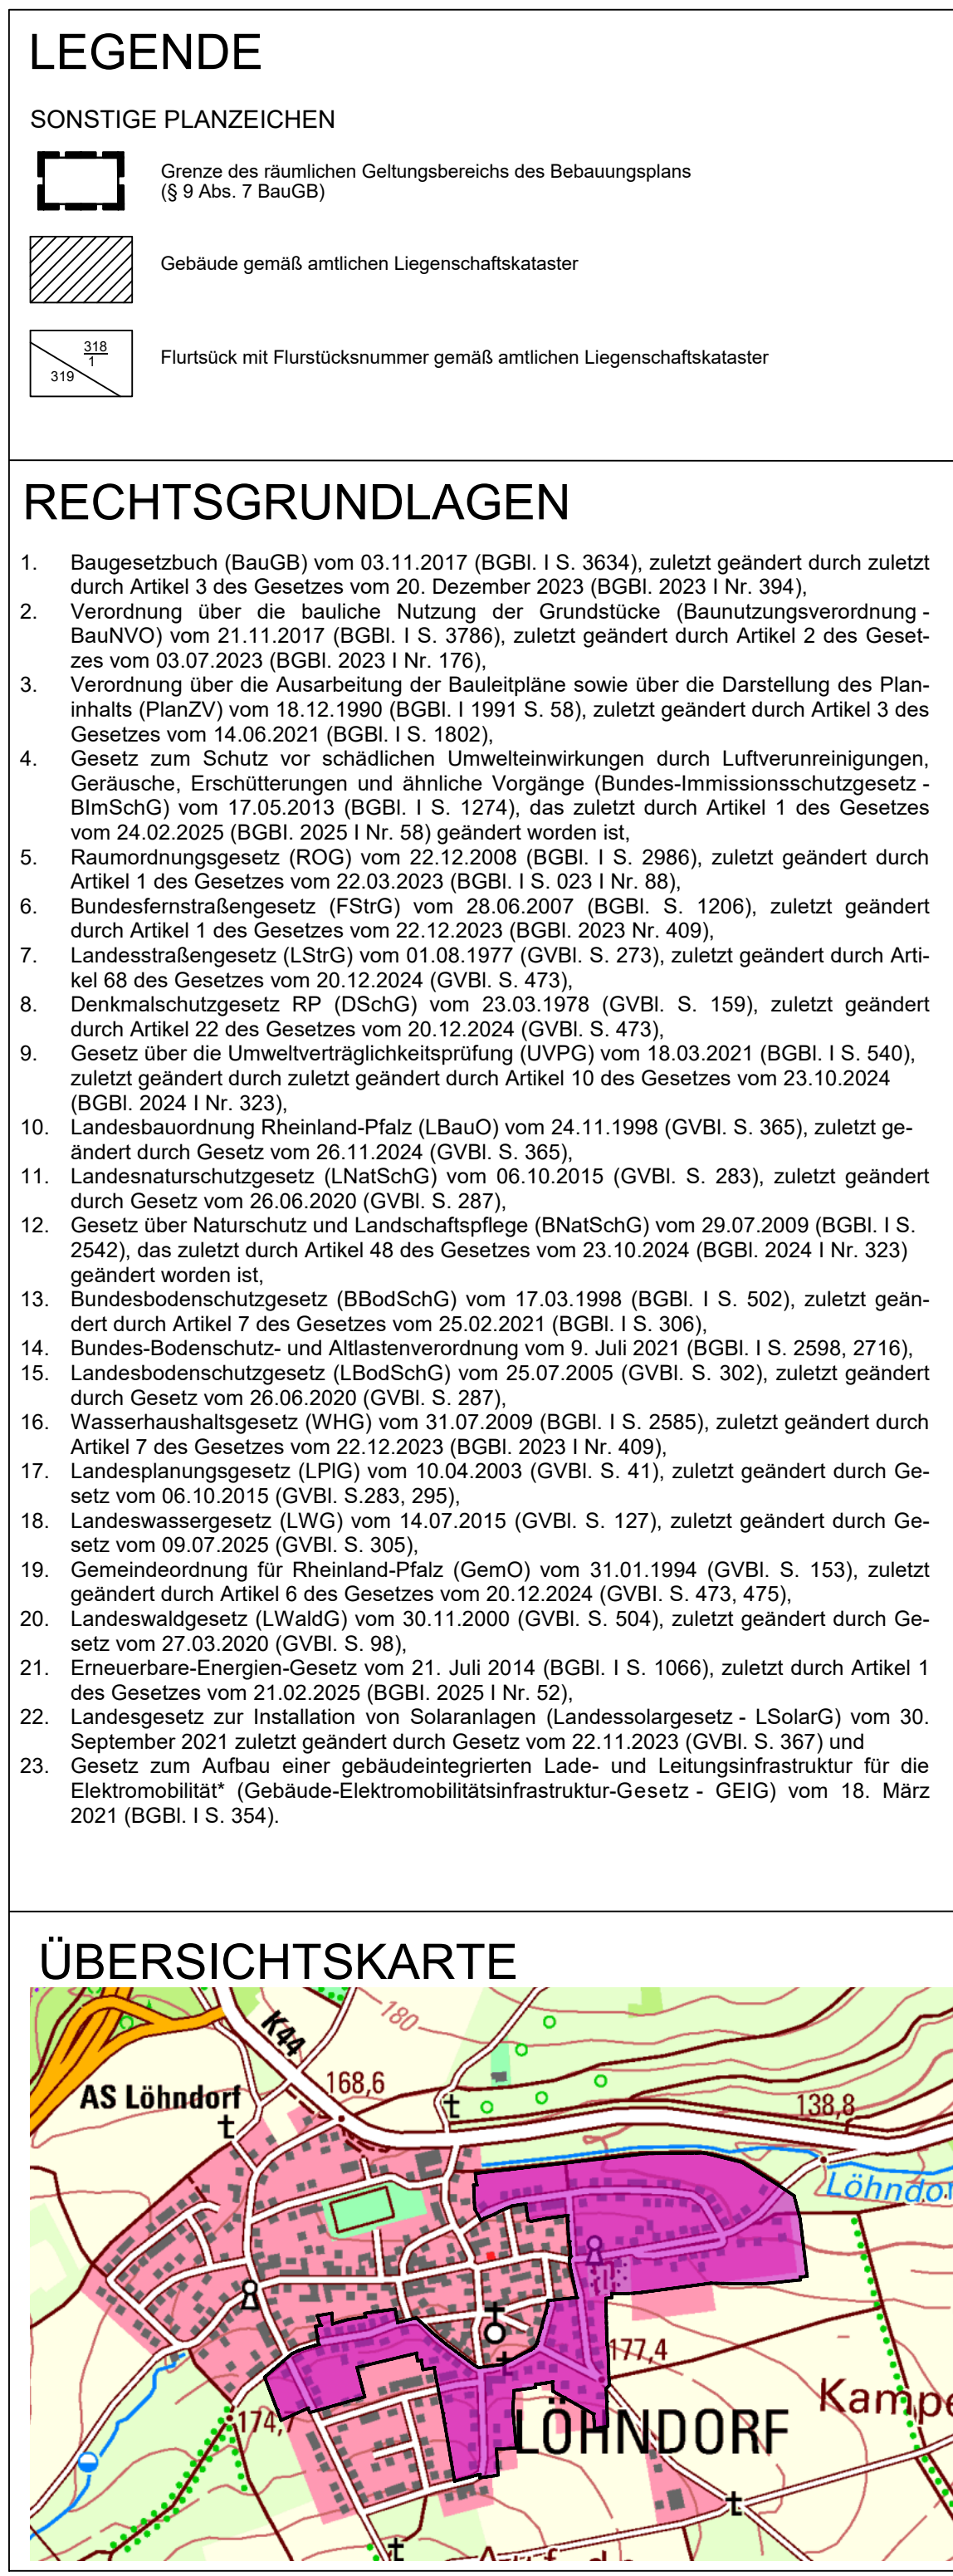

VERFAHRENSVERMERKE

SATZUNGSBESCHLUSS

Flurstück mit Flurstücksnummer gemäß amtlichen Liegenschaftskataster

Der Stadtrat hat am die Aufhebung des
Bebauungsplan gemäß § 10 (1) Baugesetz-
buch als Satzung beschlossen.

Sinzig, den

(Andreas Geron, Bürgermeister)

AUSFERTIGUNG

Die Übereinstimmung der zeichnerischen und textlichen Inhalte der Aufhebung des Bebauungsplans mit dem Willen des Stadtrates sowie die Einhaltung des gesetzlich vorgeschriebenen Verfahrens zur Aufhebung des Bebauungsplans werden bekundet.

Die Aufhebung des Bebauungsplans wird hiermit ausgefertigt.

Sie tritt mit dem Tage der Bekanntmachung in Kraft.

Sinzig, den

(Andreas Geron, Bürgermeister)

BEKANNTMACHUNG

Der Satzungsbeschluss der Aufhebung des Bebauungsplans sowie die Stelle, bei der der Plan auf Dauer während der Dienststunden von jedermann eingesehen werden kann und über den Inhalt Auskunft zu erhalten ist, sind ortsüblich bekanntgemacht worden.

Mit der Bekanntmachung am tritt die Aufhebung des Bebauungsplans in Kraft.

Sinzig, den

(Andreas Geron, Bürgermeister)

• Maßstab: 1:2.000 • Plangröße:


WeSt
 Stadtplaner

Waldstrasse 14		56766 Ulmen
Tel.: 02676/9519110		Fax.: 02676/9519111
Tannenweg 10		56751 Polch
Tel.: 02654/964573		Fax.: 02654/964574