



Gas-Hochdruckleitung
 Geh-, Fahr- und Leitungsrecht 6 m Breit
 - beiderseits der Leitungsachse 3 m

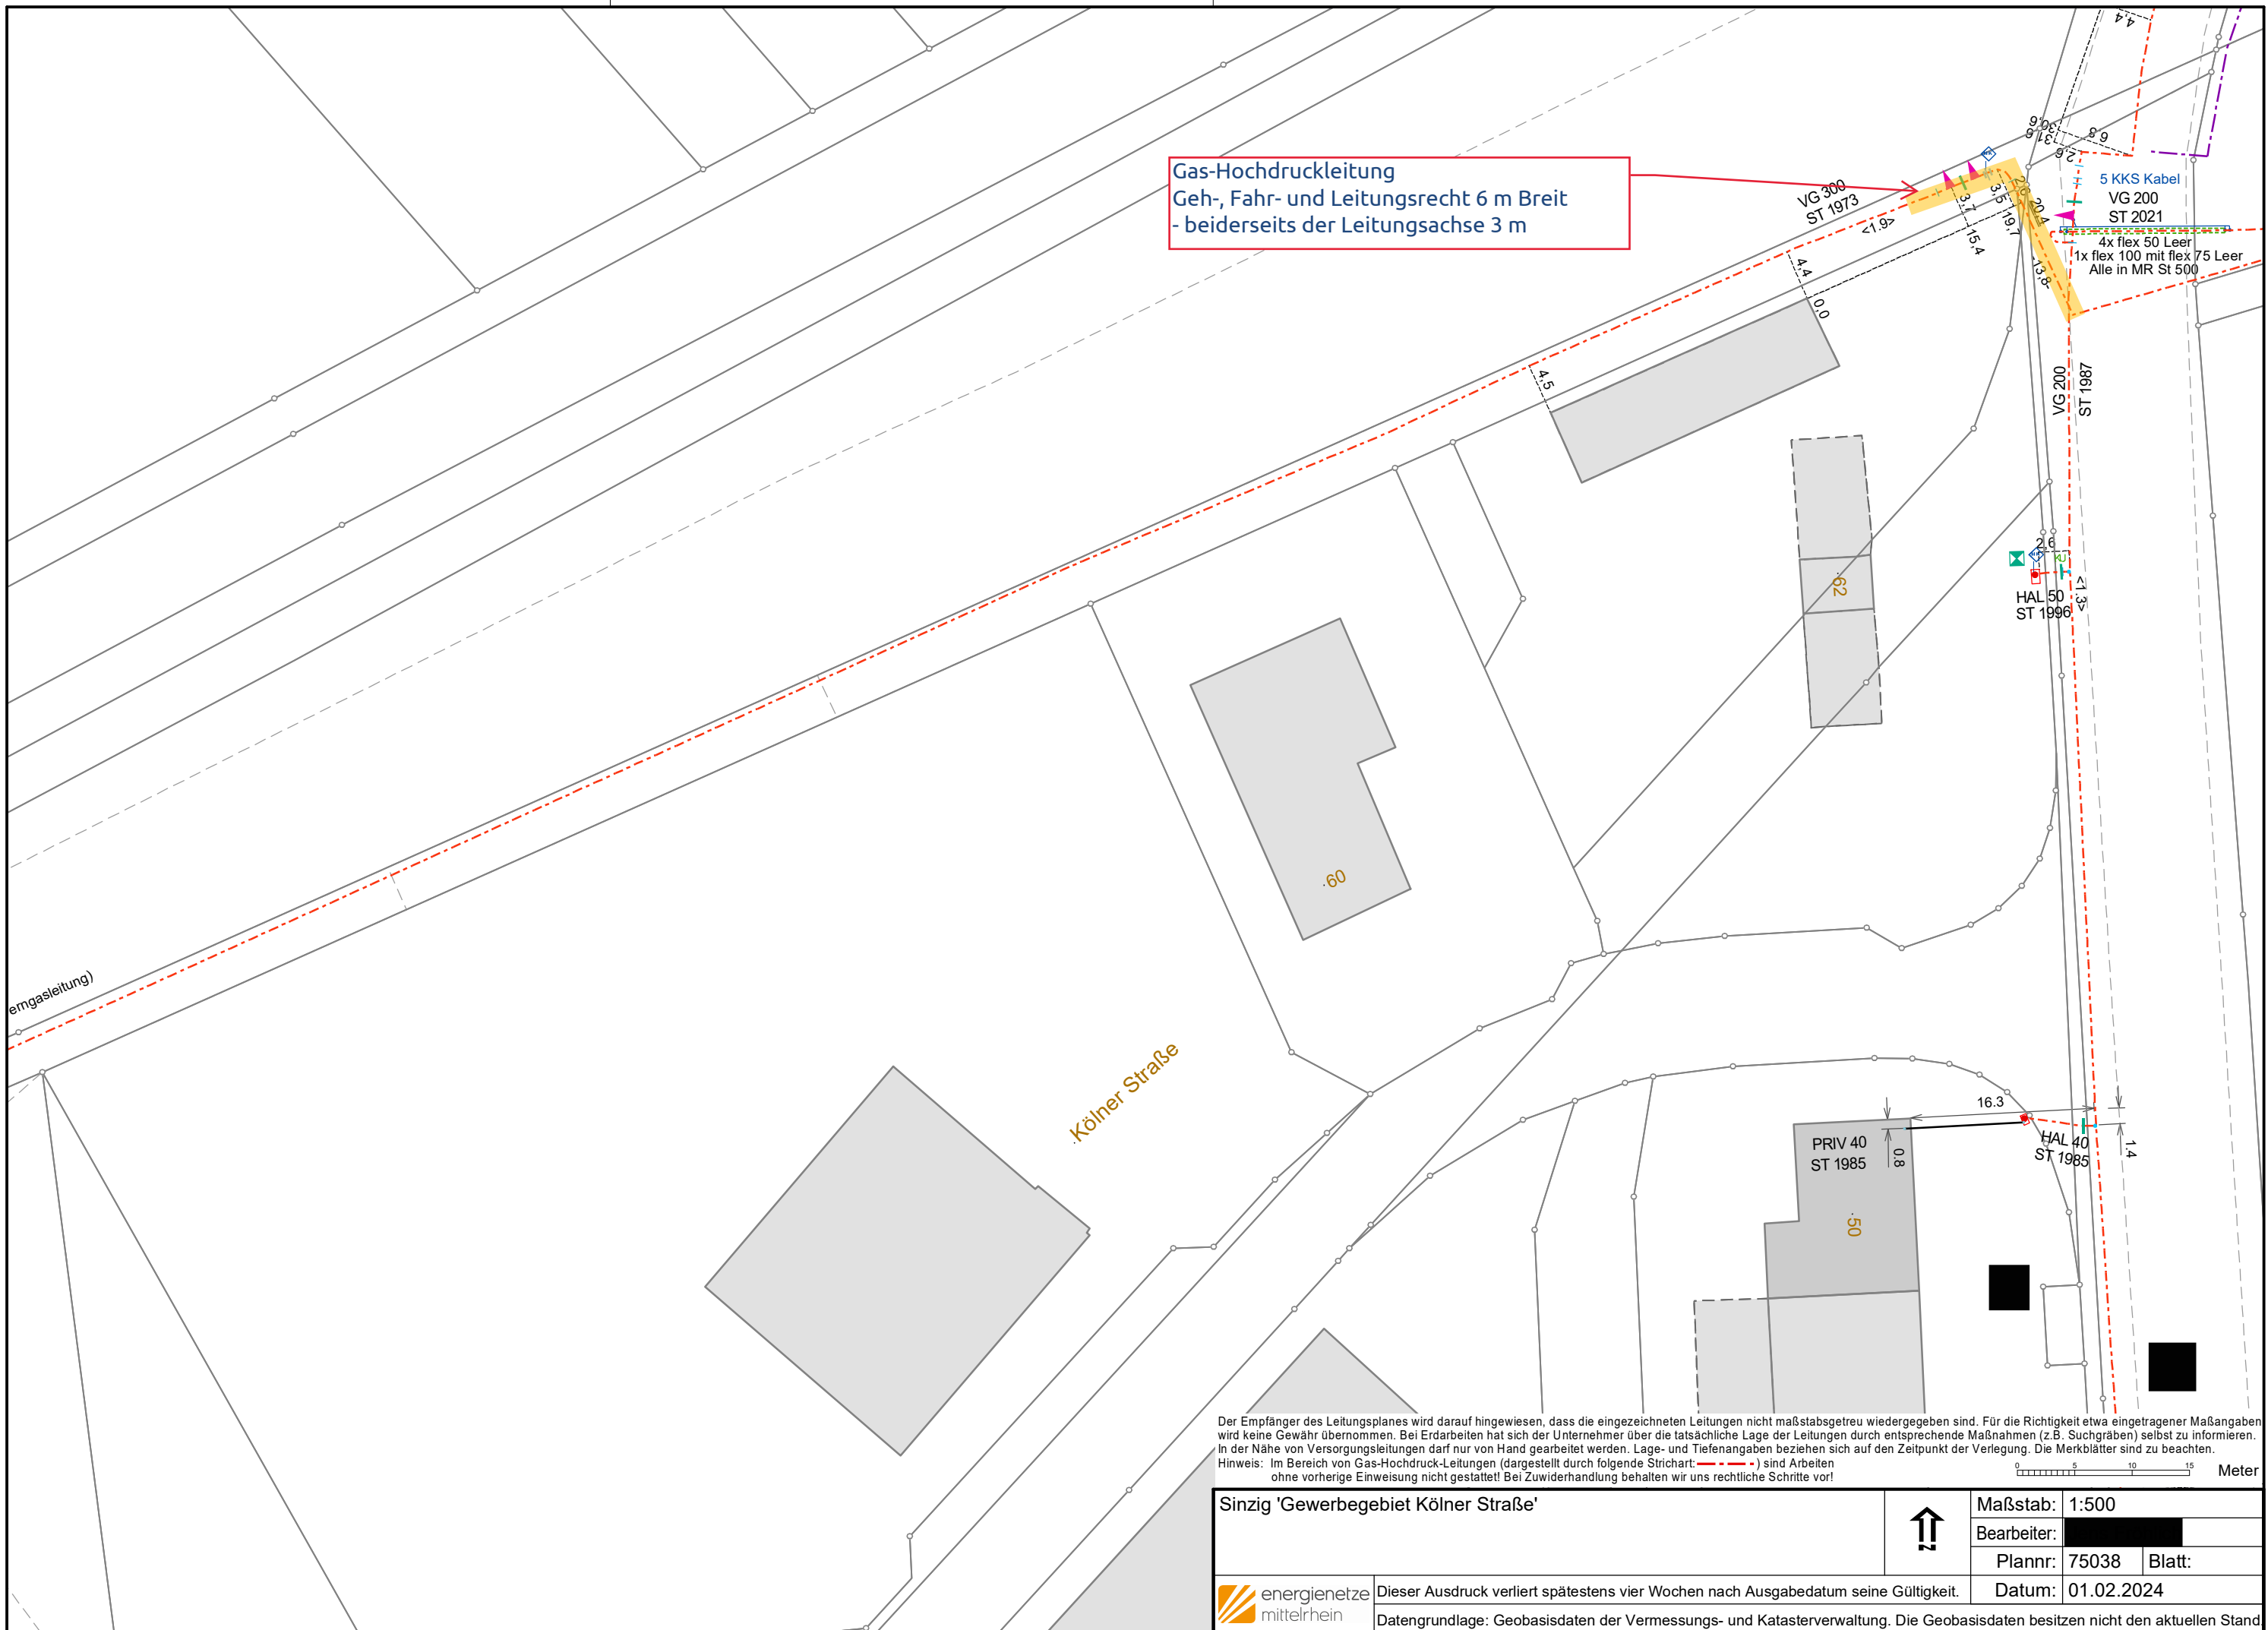

Der Empfänger des Leitungsplanes wird darauf hingewiesen, dass die eingezeichneten Leitungen nicht maßstabsgetreu wiedergegeben sind. Für die Richtigkeit etwa eingetragener Maßangaben wird keine Gewähr übernommen. Bei Erdarbeiten hat sich der Unternehmer über die tatsächliche Lage der Leitungen durch entsprechende Maßnahmen (z.B. Suchgräben) selbst zu informieren. In der Nähe von Versorgungsleitungen darf nur von Hand gearbeitet werden. Lage- und Tiefenangaben beziehen sich auf den Zeitpunkt der Verlegung. Die Merkblätter sind zu beachten.
 Hinweis: Im Bereich von Gas-Hochdruck-Leitungen (dargestellt durch folgende Strichart: - - - - -) sind Arbeiten ohne vorherige Einweisung nicht gestattet! Bei Zuwiderhandlung behalten wir uns rechtliche Schritte vor!

Sinzig 'Gewerbegebiet Kölner Straße'		↑	Maßstab: 1:500	
			Bearbeiter: [REDACTED]	
		Plannr: 75038		Blatt:
		Datum: 01.02.2024		
		Dieser Ausdruck verliert spätestens vier Wochen nach Ausgabedatum seine Gültigkeit.		
Datengrundlage: Geobasisdaten der Vermessungs- und Katasterverwaltung. Die Geobasisdaten besitzen nicht den aktuellen Stand				